



地面导向标

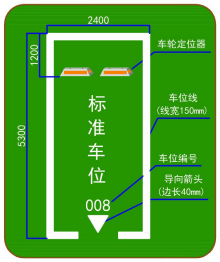



龙门标牌(出口)

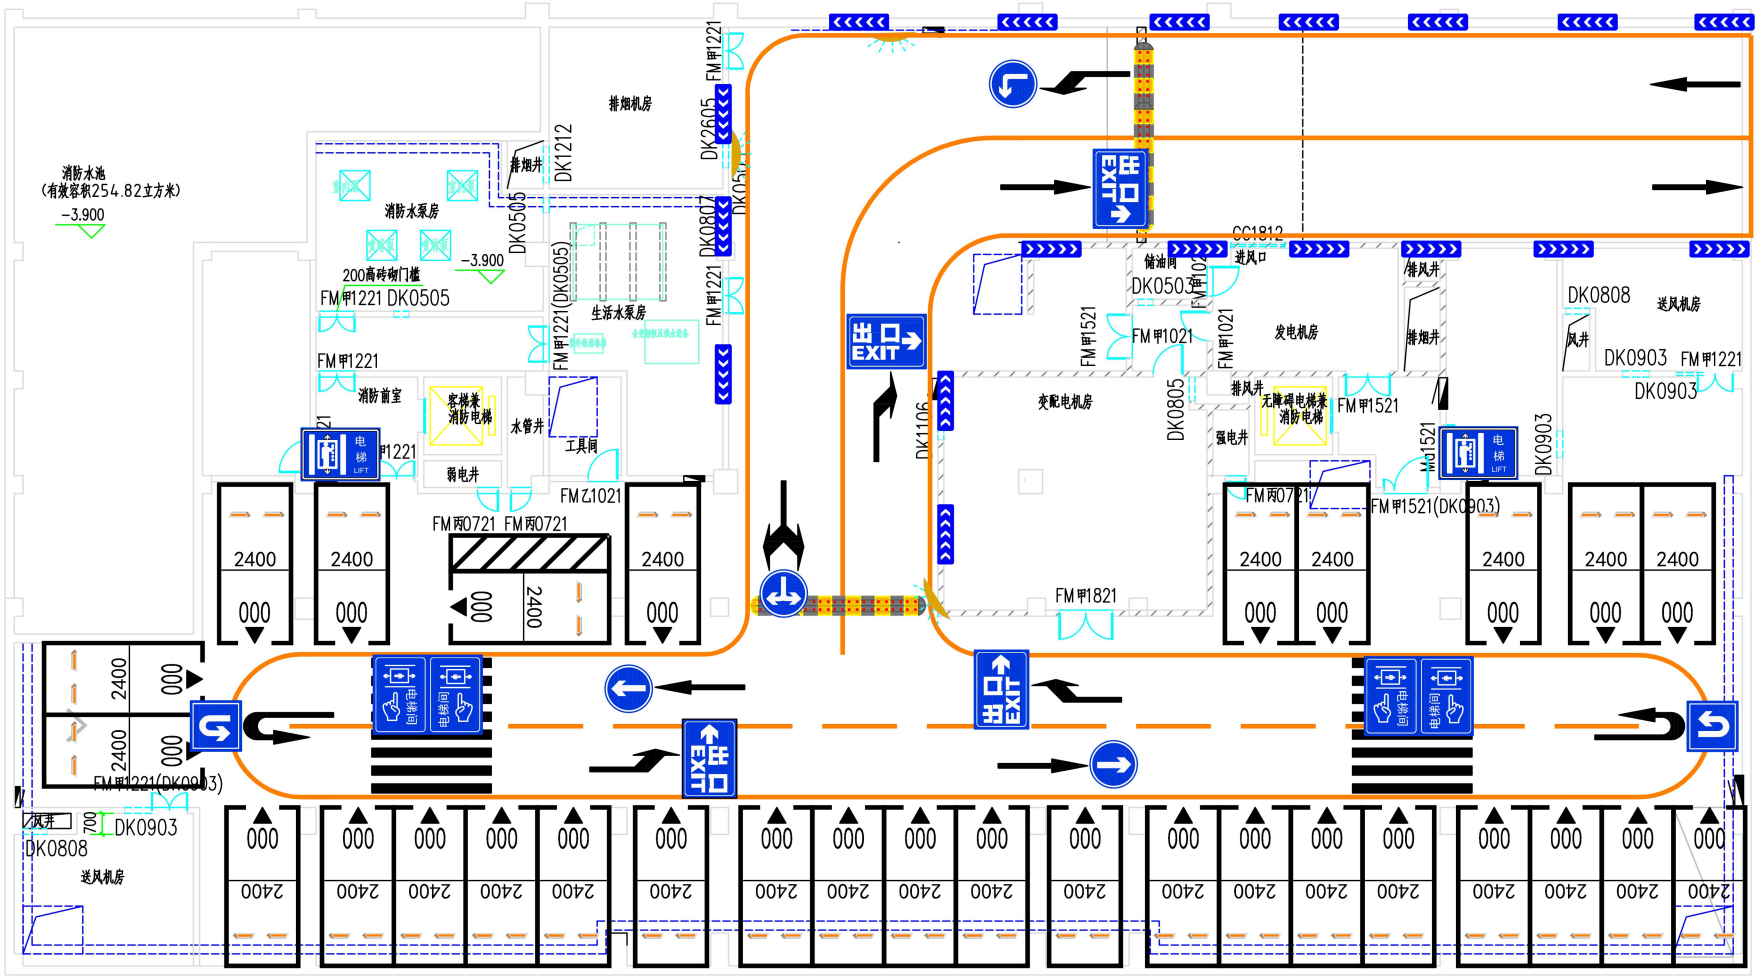

地下室平面图 1:150

地下室面积：1756.31m²(停车位30个)

本停车场共设施车位30个，含1个无障碍车位。

广西xxx公司			
实训大楼地下停车场交通设施平面图		绘图	覃棉吉
		设计	肖信旭
		审图	马继明